


VERKAVELINGSPLAN - Nieuwe toestand

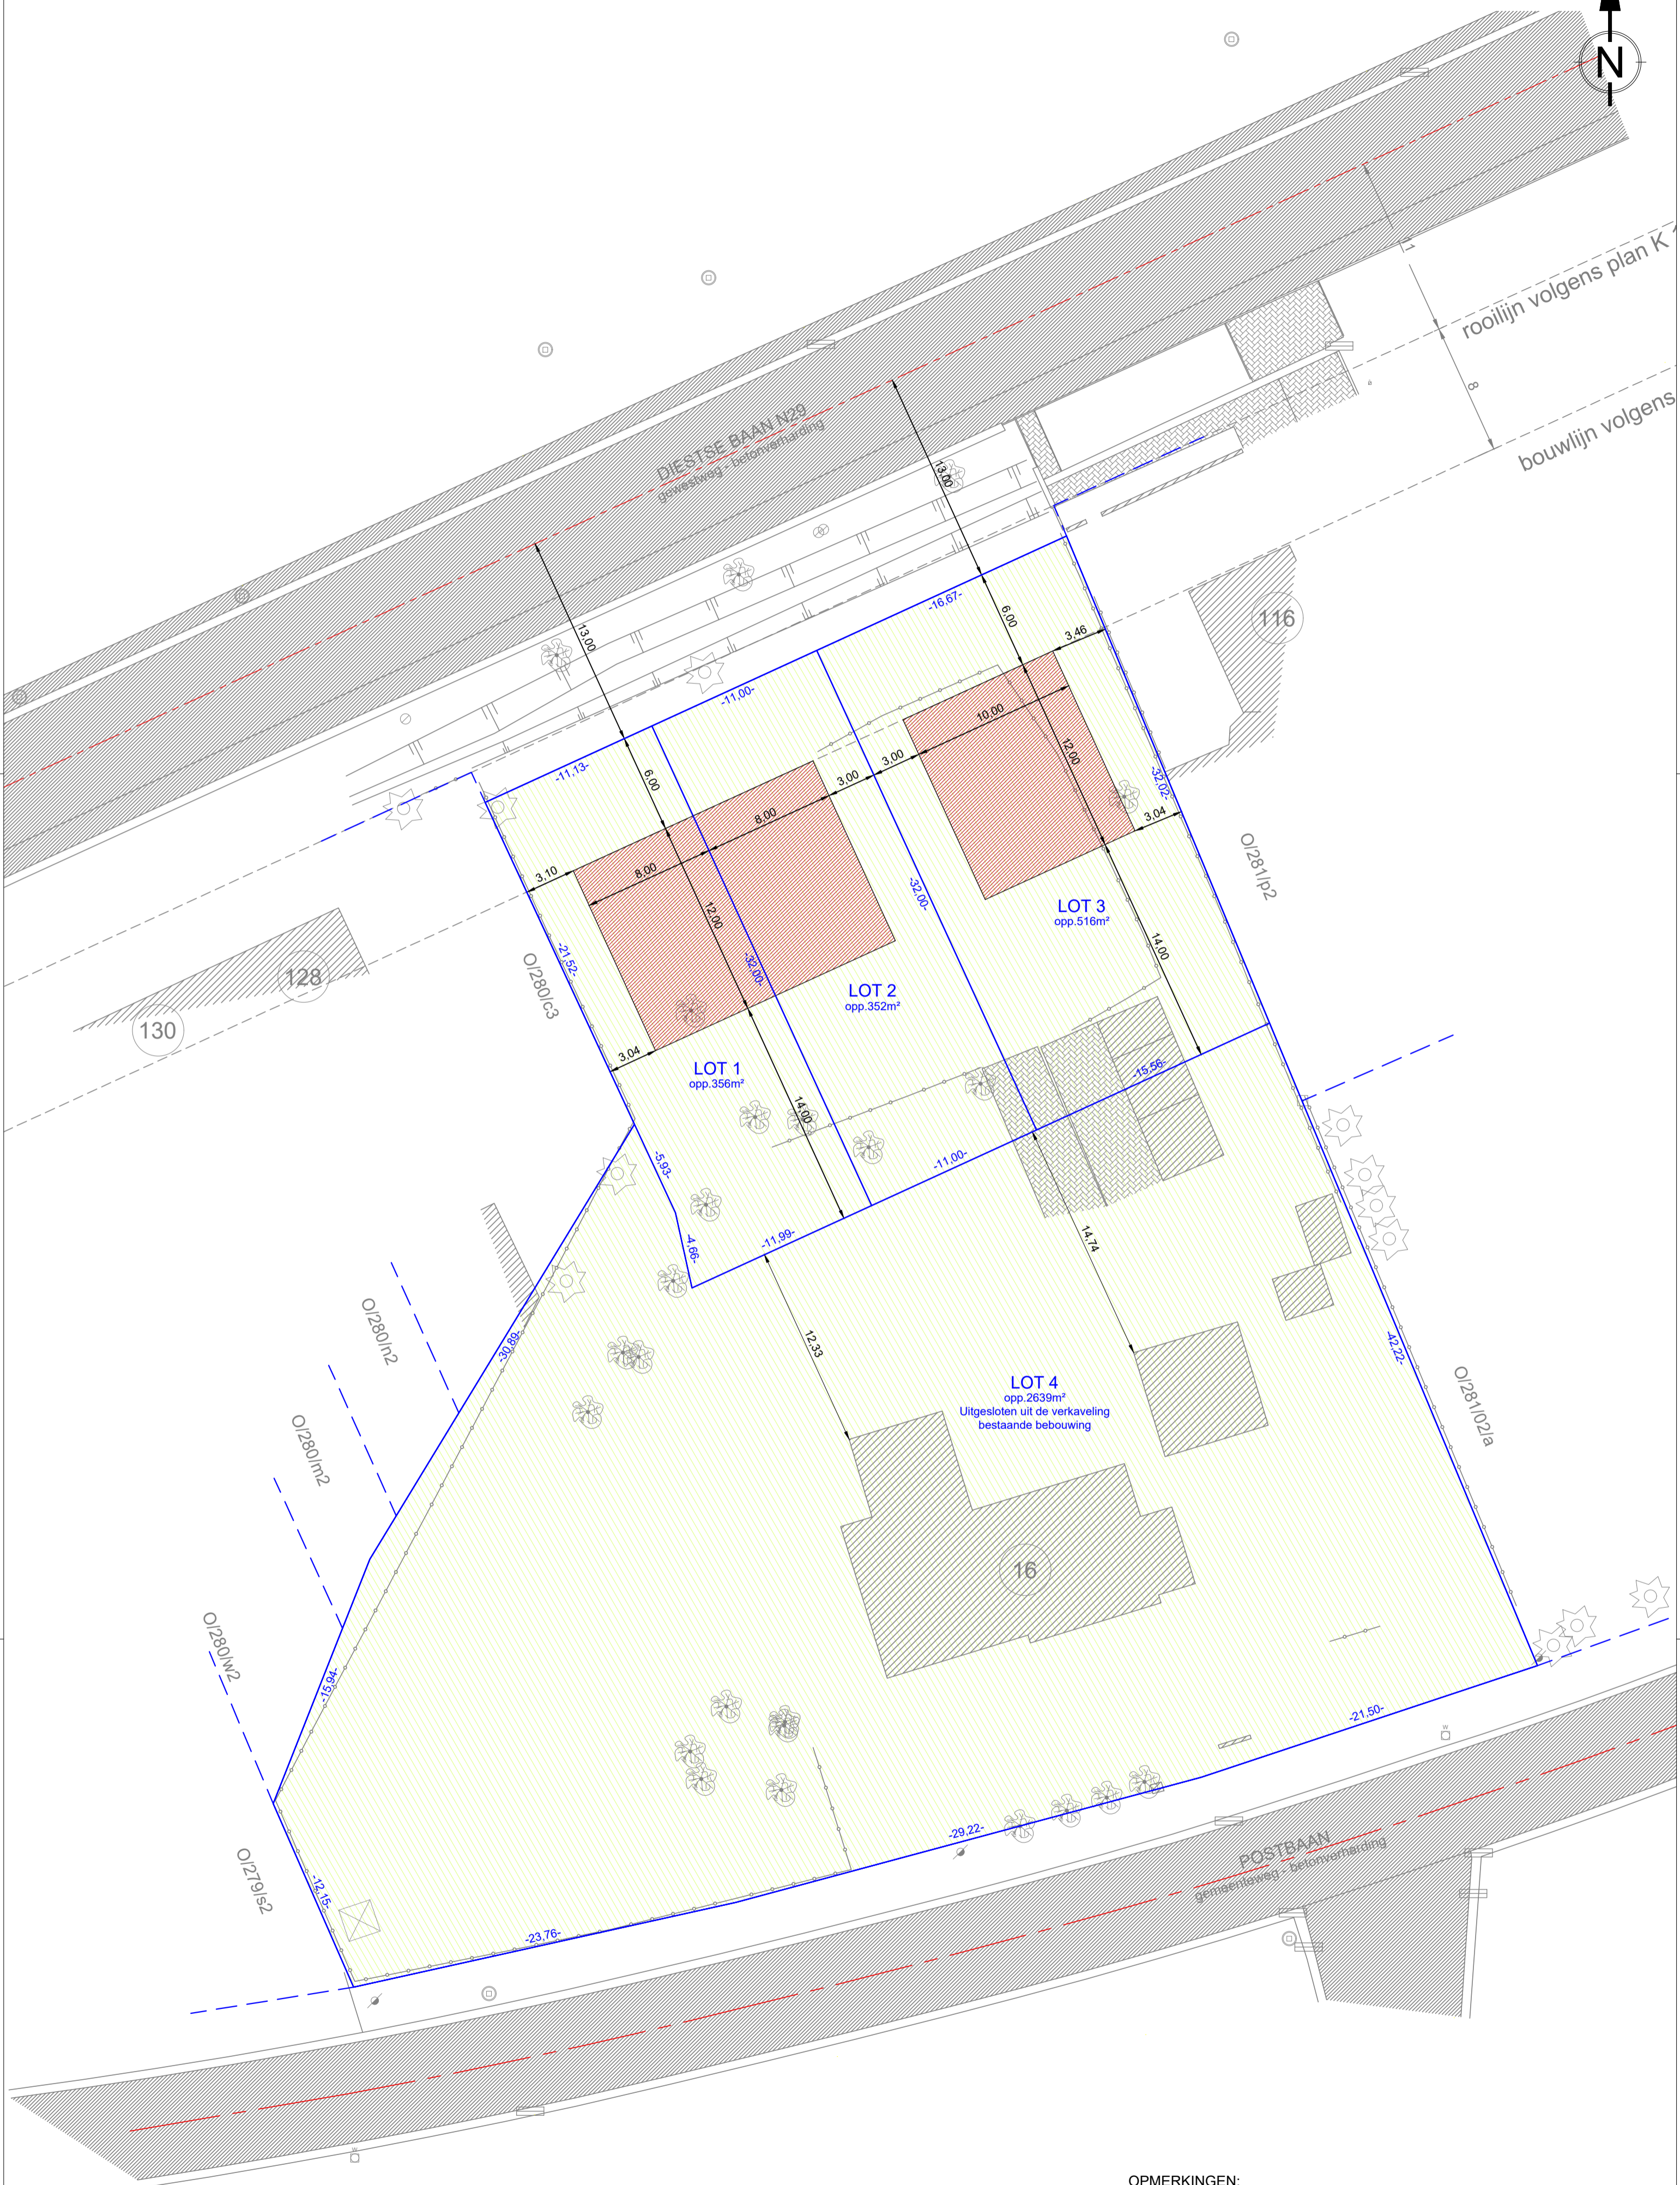

OPMERKINGEN:

- Het lot 4 wordt uit de verkaveling gesloten omwille van de huidige bebouwing.
- De aanduidingen op de terreinsneden zijn indicatief, het grondplan aanvraag verkavelingsvergunning en de bijhorende stedenbouwkundige voorschriften zijn van toepassing.

Diest	Index	Dossier	24/7925	Schaal	1/250	
Verkavelingsplan - nieuwe toestand				Datum	12/02/2025	
Verkavelingsaanvraag		OT Postbaan 16		Tekenaar	NW	

